


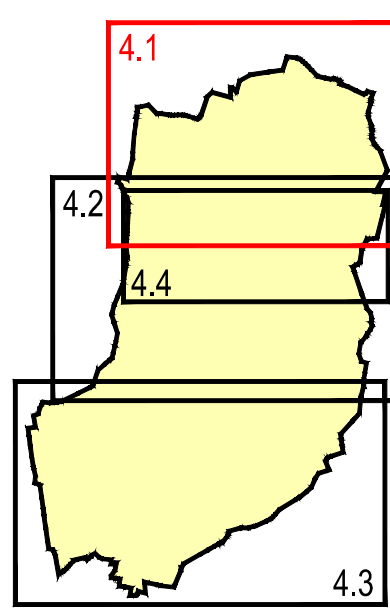

PLAN DE ZONAGE
Planche 1
Nord

Echelle : 1/5000

Objet	Date
Approuvé le	9 septembre 2015
Révisé le	
Modifié le	
Mis à jour le	

ecmo 1, rue Niepce - 45700 Villemandeur

Plèce
4.1

Légende :

UA	Zone UA	N	Zone N
UB	Zone UB	A	Zone A
UI	Zone UI		Espaces boisés à conserver, à modifier ou à créer
AU	Zone AU		

Eléments du paysage à préserver

Patrimoine architectural :

	Bâti remarquable
	Eglise
	Prison
	Longère
	Maison
	Ecole

Patrimoine naturel :

	Arbre
	Tilleul
	Orme
	Platan
	Alignement de platanes

Emplacement réservé

Objet	Bénéficiaire
①	Elargissement d'un chemin rural
②	Accès à la zone 1AU
③	Accès à la zone 1AU
⑦	Accès à la zone 1AU
⑧	Accès à la zone 1AU
⑪	Réaménagement d'un parking

