


- Éléments du paysage à préserver
- Patrimoine architectural :
- Bâti remarquable
 - Longère
 - Maison
 - Château
 - Élément architectural
 - Pigeonnier

- Légende :
- Zone N
 - Espaces boisés à conserver, à modifier ou à créer

Pièce
4,3

COMMUNE DE TIGY (45)

Plan Local d'Urbanisme

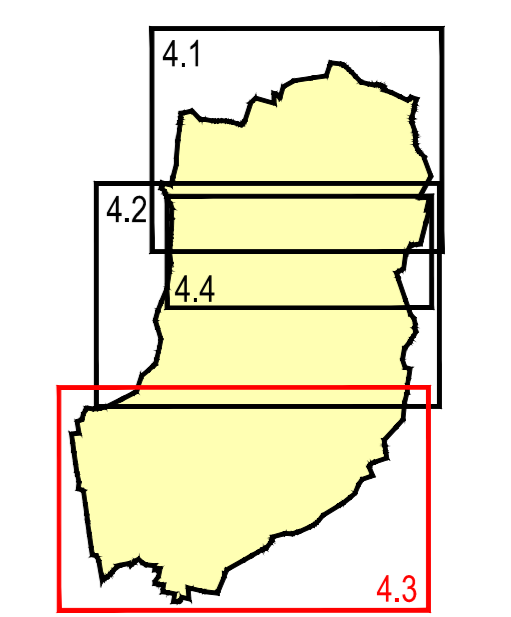

PLAN DE ZONAGE
Planche 3
Sud

Echelle : 1/5000

Objet	Date
Approuvé le	9 septembre 2015
Révisé le	
Modifié le	
Mis à jour le	