


COMMUNE DE TIGY (45)

Plan Local d'Urbanisme

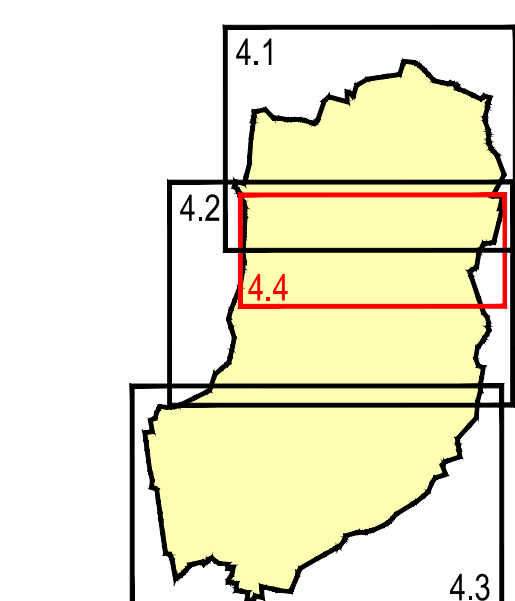

PLAN DE ZONAGE
Planche 4
Le bourg

Echelle : 1/2500

Objet	Date
Approuvé le	9 septembre 2015
Révisé le	
Modifié le	
Mis à jour le	

ecmo 1, rue Niepce - 45700 Villemandeur

Plèce
4.4

Objet	Bénéficiaire
① Emplacement d'un chemin rural	Commune
② Accès à la zone 1AU	Commune
③ Accès à la zone 1AU	Commune
④ Accès à la zone 2AU	Commune
⑤ Accès à la zone 2AU	Commune
⑥ Voie	Commune
⑦ Accès à la zone 1AU	Commune
⑧ Accès à la zone 1AU	Commune
⑨ Extension du collège	Département de Loiret
⑩ Equipement collectif	Commune
⑪ Réaménagement d'un parking	Commune

UA	Zone UA
UB	Zone UB
UI	Zone UI
1AU	Zone AU
N	Zone N
A	Zone A
	Espaces boisés à conserver, à modifier ou à créer

Eléments du paysage à préserver	
Patrimoine architectural :	
	Bâti remarquable
	Eglise
	Prison
	Longerie
	Maison
	Ecole
	Campanile
Patrimoine naturel :	
	Arbre
	Platan