




Plan Local d'Urbanisme

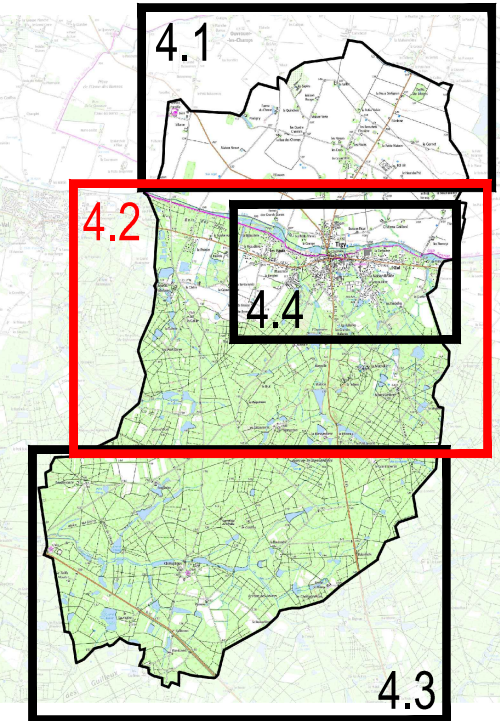

PLAN DE ZONAGE
Centre

Echelle : 1/5000

Objet	Date	juillet 2023
Approuvé le		
Révisé le		
Modifié le		
Mis à jour le		

DOCUMENT
DE TRAVAIL

ecmo 1, rue Nègre - 45700 Villamandeur

- Légende :
- Limite des zones
 - Espace boisé classé à conserver
 - Secteur soumis à des Orientations d'Aménagement et de Programmation (OAP)
 - ★ Bâtiments pour lesquels le changement de destination est autorisé et réglementé
 - ~~~~~ Le changement de destination des commerces situés en rez-de-chaussée pour une destination à usage d'habitation est interdit

- Éléments du paysage à préserver
- Patrimoine architectural :
- Bâtiouvrage remarquable
 - [B] Bâtiment

