




Pièce
4.4

Plan Local d'Urbanisme

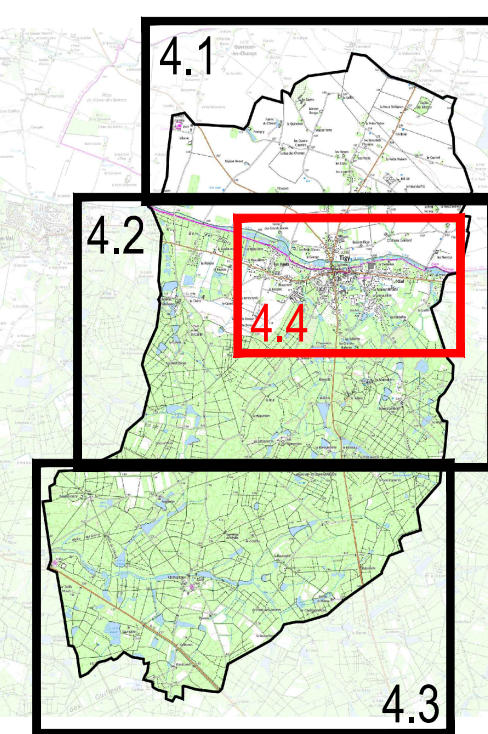

PLAN DE ZONAGE

Le bourg

Echelle : 1/2500

Objet	Date	juillet 2023
Approuvé le		
Révisé le		
Modifié le		
Mis à jour le		

DOCUMENT
DE TRAVAIL

ecmo 1, rue Népée - 45700 Villemandeur

- Légende :
- Limite des zones
 - Espace boisé classé à conserver
 - Secteur soumis à des Orientations d'Aménagement et de Programmation (OAP)
 - Bâtiments pour lesquels le changement de destination est autorisé et réglementé
 - Le changement de destination des commerces situés en rez-de-chaussée pour une destination à usage d'habitation est interdit

Objet	Bénéficiaire
Aménagement du corridor	Commune
Extension de l'écote	Commune

Éléments du paysage à préserver

Patrimoine architectural :

- Bâtiment remarquable
- Bâtiment
- Grange
- Facade
- Secteur
- Ensemble bâti
- Élément architectural
- Fontaine

Patrimoine naturel :

- Arbre
- Espace arboré
- Mail
- Parc

